


Чертеж современного использования территории

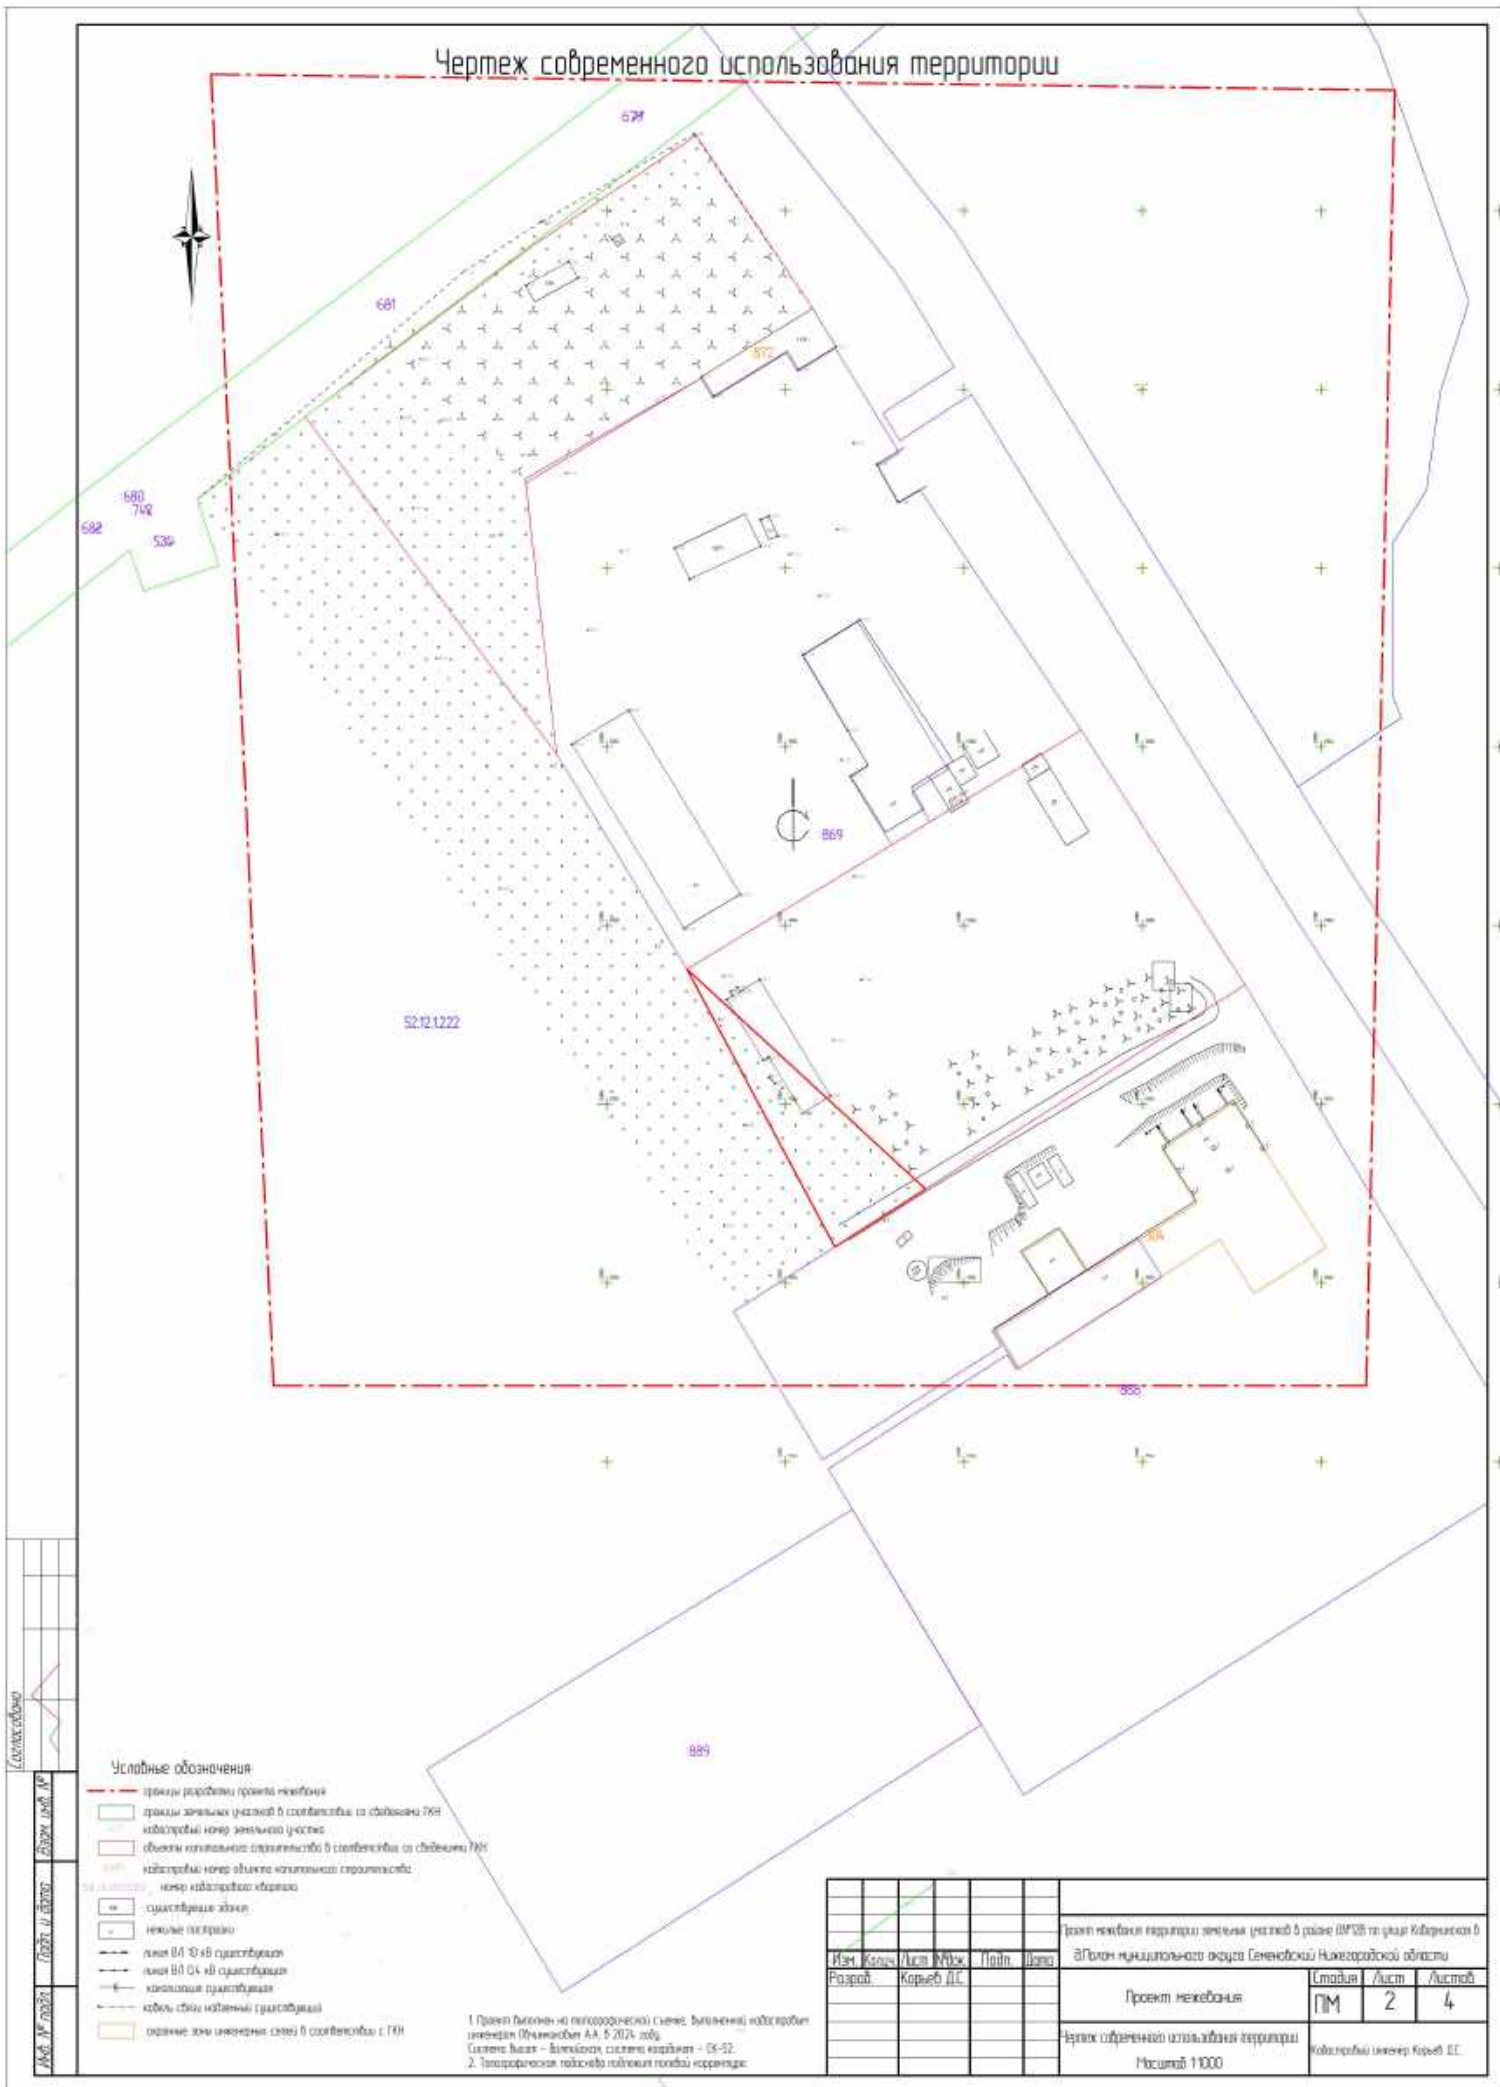

Условные обозначения

- граница раздела проекта межевания
- границы земельных участков в соответствии со сведениями ИЖН
- кадастровый номер земельного участка
- объекты капитальной застройки в соответствии со сведениями ИЖН
- кадастровый номер объекта капитальной застройки
- номер кадастрового квартала
- существующие здания
- нежилые постройки
- линия ВЛ 10 кВ существующая
- линия ВЛ 0,4 кВ существующая
- канализация существующая
- кабель связи наземный существующий
- охранная зона инженерной сети в соответствии с ПН

1. Проект выполнен на топографическом плане, выделенной кадастровой информацией Общественной АА. 5.2024 года.
 Система высот - Балтийская, система координат - СК-52.
 2. Топографические данные по состоянию на 2024 год.

Взам.	Колос.	Лист.	ИЖН.	План.	План.
Разреш.	Корень	Д.С.			
Проект межевания территории земельного участка в районе ИЖН по улице Кабардинской в					
г.Полон муниципального округа Семеновский Нижегородской области					
Проект межевания		Стadium	Лист	Листов	
Чертеж современного использования территории		ПМ	2	4	
Масштаб 1:1000		Кадастровый инженер Корень Д.С.			