

Администрация городского округа Семеновский
Нижегородской области

**Архитектурно-художественная концепция внешнего
облика улиц и территорий города Семенова
(в части размещения информационных конструкций)**

улица ст. Семенов

Архитектурно-художественная концепция внешнего облика улиц, и территорий города Семенова разработана в рамках реализации постановления администрации городского округа Семеновский Нижегородской области от 08.11.2022 № 2634 "О размещении информационных конструкций на территории городского округа Семеновский".

Цели разработки архитектурно-художественной концепции:

- упорядочение размещения информационных конструкций (вывесок) в городе Семенове;
- формирование полноценной архитектурно-художественной городской среды с применением передовых технологий и материалов.

Основные задачи разработки концепции:

- упрощение порядка размещения информационных конструкций (вывесок);
- разработка художественных решений вывесок, гармонично сочетающихся с архитектурными, стилистическими и колористическими особенностями зданий.

Анализ существующей ситуации выявил случаи неудовлетворительного состояния наружного информационного оформления рассматриваемых в настоящей концепции территорий. Значительная часть конструкций устарела, кроме того, большое количество вывесок выполнено из некачественных материалов и установлено хаотично, без учета архитектурных, исторических и стилистических особенностей зданий, из-за чего создается «визуальный шум» на улицах города.

По результатам проведенного визуального анализа существующего положения и ранее согласованной документации определены и включены в Архитектурно-художественную концепцию конструкции, удовлетворяющие требованиям Правил размещения и содержания информационных конструкций утвержденных постановлением администрации городского округа Семеновский Нижегородской области от 08.11.2022 № 2634 "О размещении информационных конструкций на территории городского округа Семеновский".

Основные принципы разработки архитектурно-художественной концепции размещения информационных конструкций:

- приведение информационных конструкций в соответствие с требованиями Постановления администрации городского округа Семеновский Нижегородской области от 08.11.2022 № 2634 "О размещении информационных конструкций на территории городского округа Семеновский";
- учет ранее согласованной документации (дизайн-проектов);
- сохранение архитектурно-художественного облика здания, его декоративных элементов, композиционных осей;
- привязка информационных конструкций к существующим входным группам, архитектурным элементам здания (оконным проемам, фризам и т.д.);
- учет фактического использования помещений (по состоянию на текущий год);
- создание комфортного визуального пространства;
- донесение до потенциального потребителя сведений о деятельности организации.

Текстовое наполнение вывесок не является предметом рассмотрения в настоящей концепции и регулируется соответствующими законодательными и нормативными актами.

Альбом содержит два вида изображений фасадов зданий, строений, сооружений:

- фоторазвертка существующего положения фасада здания, строения, сооружения по состоянию на октябрь 2025 года, с отображением информационных конструкций соответствующих и не соответствующих установленным требованиям*;
- ортогональный чертеж фасада здания, строения, сооружения с указанием типов и мест размещения информационных конструкций.**

Условные обозначения:

На фото-развертках фасадов существуют условные обозначения двух цветов:



Не соответствует правилам



Соответствует правилам

На проектных развертках фасадов существуют условные обозначения для трех типов информационных конструкций и «зеленых зон» :

Настенная конструкция (конструкция вывесок располагается параллельно к поверхности фасадов объектов и (или) их конструктивных элементов) :



Отдельные буквы и знаки без подложки***



Отдельные буквы и знаки на плоской подложке***



Табличка*** (вывески, содержащие сведения, размещаемые в случаях, предусмотренных Закон РФ от 07.02.1992 N 2300-1 (ред. от 14.07.2022) "О защите прав потребителей")



Меню (для предприятий общественного питания)*** (вывески, содержащие сведения, указанные п. 10.1 Правил размещения и содержания информационных конструкций на территории городского округа Семеновский утвержденных постановлением администрации городского округа Семеновский Нижегородской области от 08.11.2022 № 2634 "О размещении информационных конструкций на территории городского округа Семеновский".)

Предусмотренные в концепции конструкции типа «табличка» **Т** и «меню» **М** являются взаимозаменяемыми. При этом на внешних поверхностях одного здания, строения, сооружения организация, индивидуальный предприниматель вправе установить не более одной информационной конструкции указанных типов.

Консольная конструкция (конструкция вывесок располагается перпендикулярно к поверхности фасадов объектов и (или) их конструктивных элементов):



Консольная конструкция (панель-кронштейн)***

Витринная конструкция (конструкция вывесок располагается в витрине, на внешней и (или) с внутренней стороны остекления витрины объектов):



Отдельные буквы и знаки без подложки.
Размещаются непосредственно на остеклении витрины.***



Внутренняя информационная конструкция.
Размещается в витрине, а также с внутренней стороны остекления витрины и занимает не более 30% площади остекления.***



Отдельные буквы и знаки на плоской подложке.
Размещаются на внешней поверхности витрины.***

«Зеленые зоны»

Для размещения информационных конструкций (вывесок) отведены специальные области на фасадах и витринах, которые называются «зелеными зонами». Текстовую часть и декоративно-художественные элементы вывесок допускается размещать только в пределах этих зон. Также в пределах этих зон могут быть размещены несколько вывесок, расположенных на единой горизонтальной оси.



-настенные конструкции




- витринные конструкции

* Вывески, не отображенные на фоторазвертках в Концепции, должны быть размещены в соответствии с Постановлением администрации городского округа Семеновский Нижегородской области от 08.11.2022 № 2634 "О размещении информационных конструкций на территории городского округа Семеновский".

** Ортогональные чертежи фасадов зданий выполнены без масштаба, точные привязки определяются по характерным архитектурным деталям и элементам здания

*** Максимальные размеры и возможные места размещения информационных конструкций определены Постановлением администрации городского округа Семеновский Нижегородской области от 08.11.2022 № 2634 "О размещении информационных конструкций на территории городского округа Семеновский".

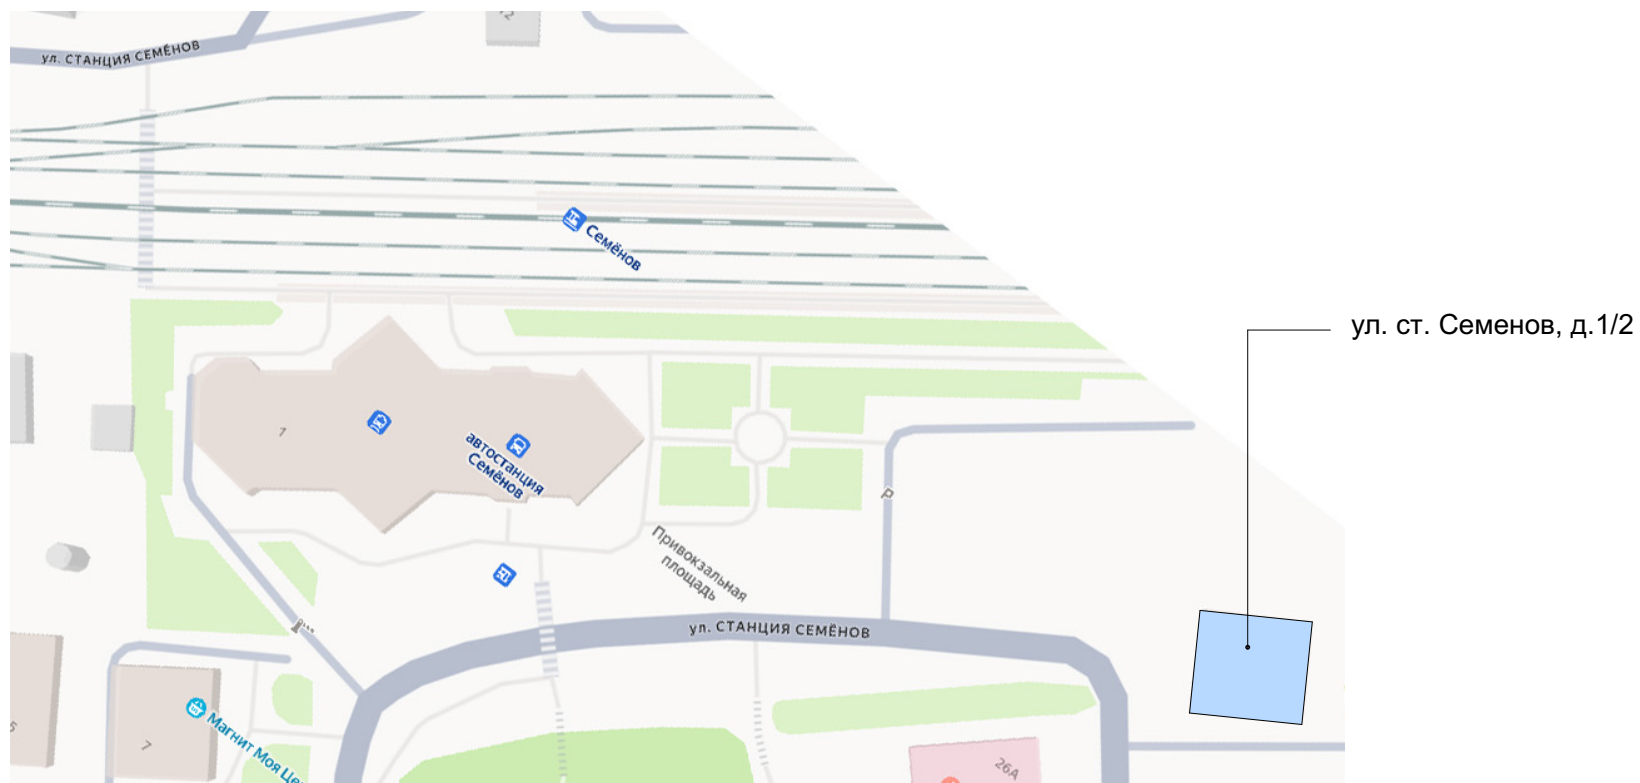


Условные обозначения:



- объекты построенные до 2000 года



- объекты культурного наследия

 

- объекты построенные после 2000 года


улица ст. Семенов

четная сторона

Анализ существующего положения



Схема размещения

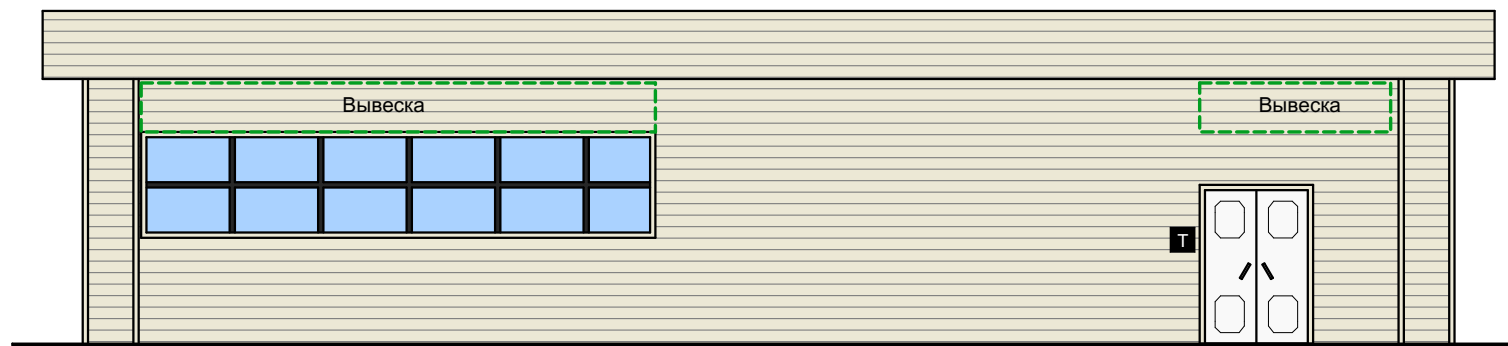

Настенные информационные конструкции

-  "Зеленая зона" размещения вывесок
-  Объемные отдельностоящие буквы и знаки без подложки
-  Объемные отдельностоящие буквы и знаки на плоской подложке

 Табличка

 Меню

Консольная информационная конструкция



Витринные информационные конструкции

-  Объемные отдельностоящие буквы и знаки без подложки
-  Внутренняя информационная конструкция
-  Объемные отдельностоящие буквы и знаки на плоской подложке


Соответствие правилам

-  Не соответствует правилам
-  Соответствует правилам

Анализ существующего положения



Схема размещения

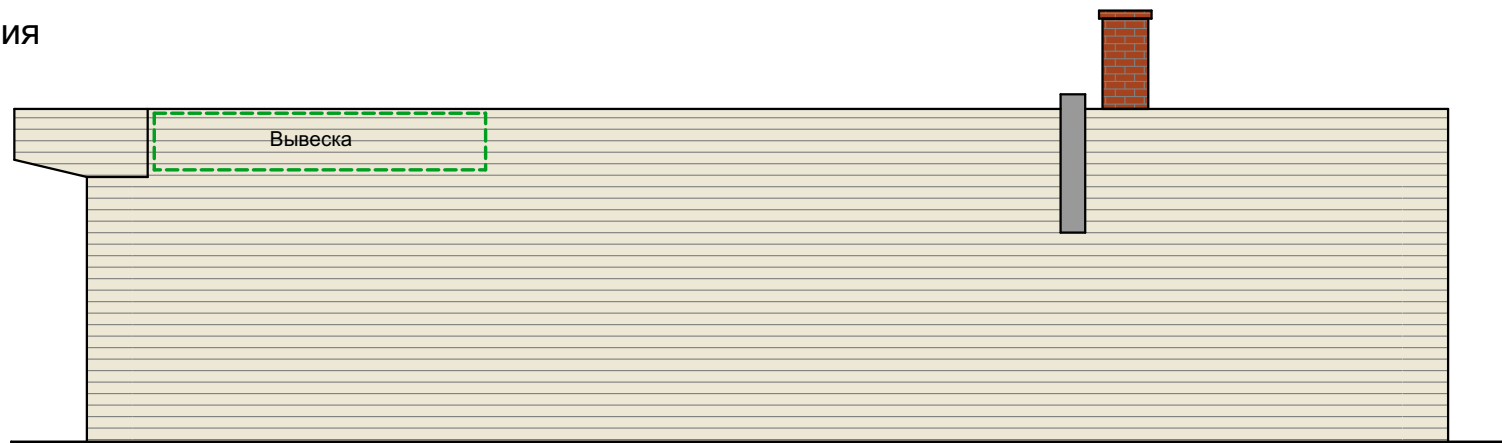

Настенные информационные конструкции

-  "Зеленая зона" размещения вывесок
-  Объемные отдельностоящие буквы и знаки без подложки
-  Объемные отдельностоящие буквы и знаки на плоской подложке

 Табличка

 Меню

Консольная информационная конструкция

 Панель-кронштейн

Витринные информационные конструкции

-  Объемные отдельностоящие буквы и знаки без подложки
-  Внутренняя информационная конструкция
-  Объемные отдельностоящие буквы и знаки на плоской подложке

Соответствие правилам

-  Не соответствует правилам
-  Соответствует правилам